



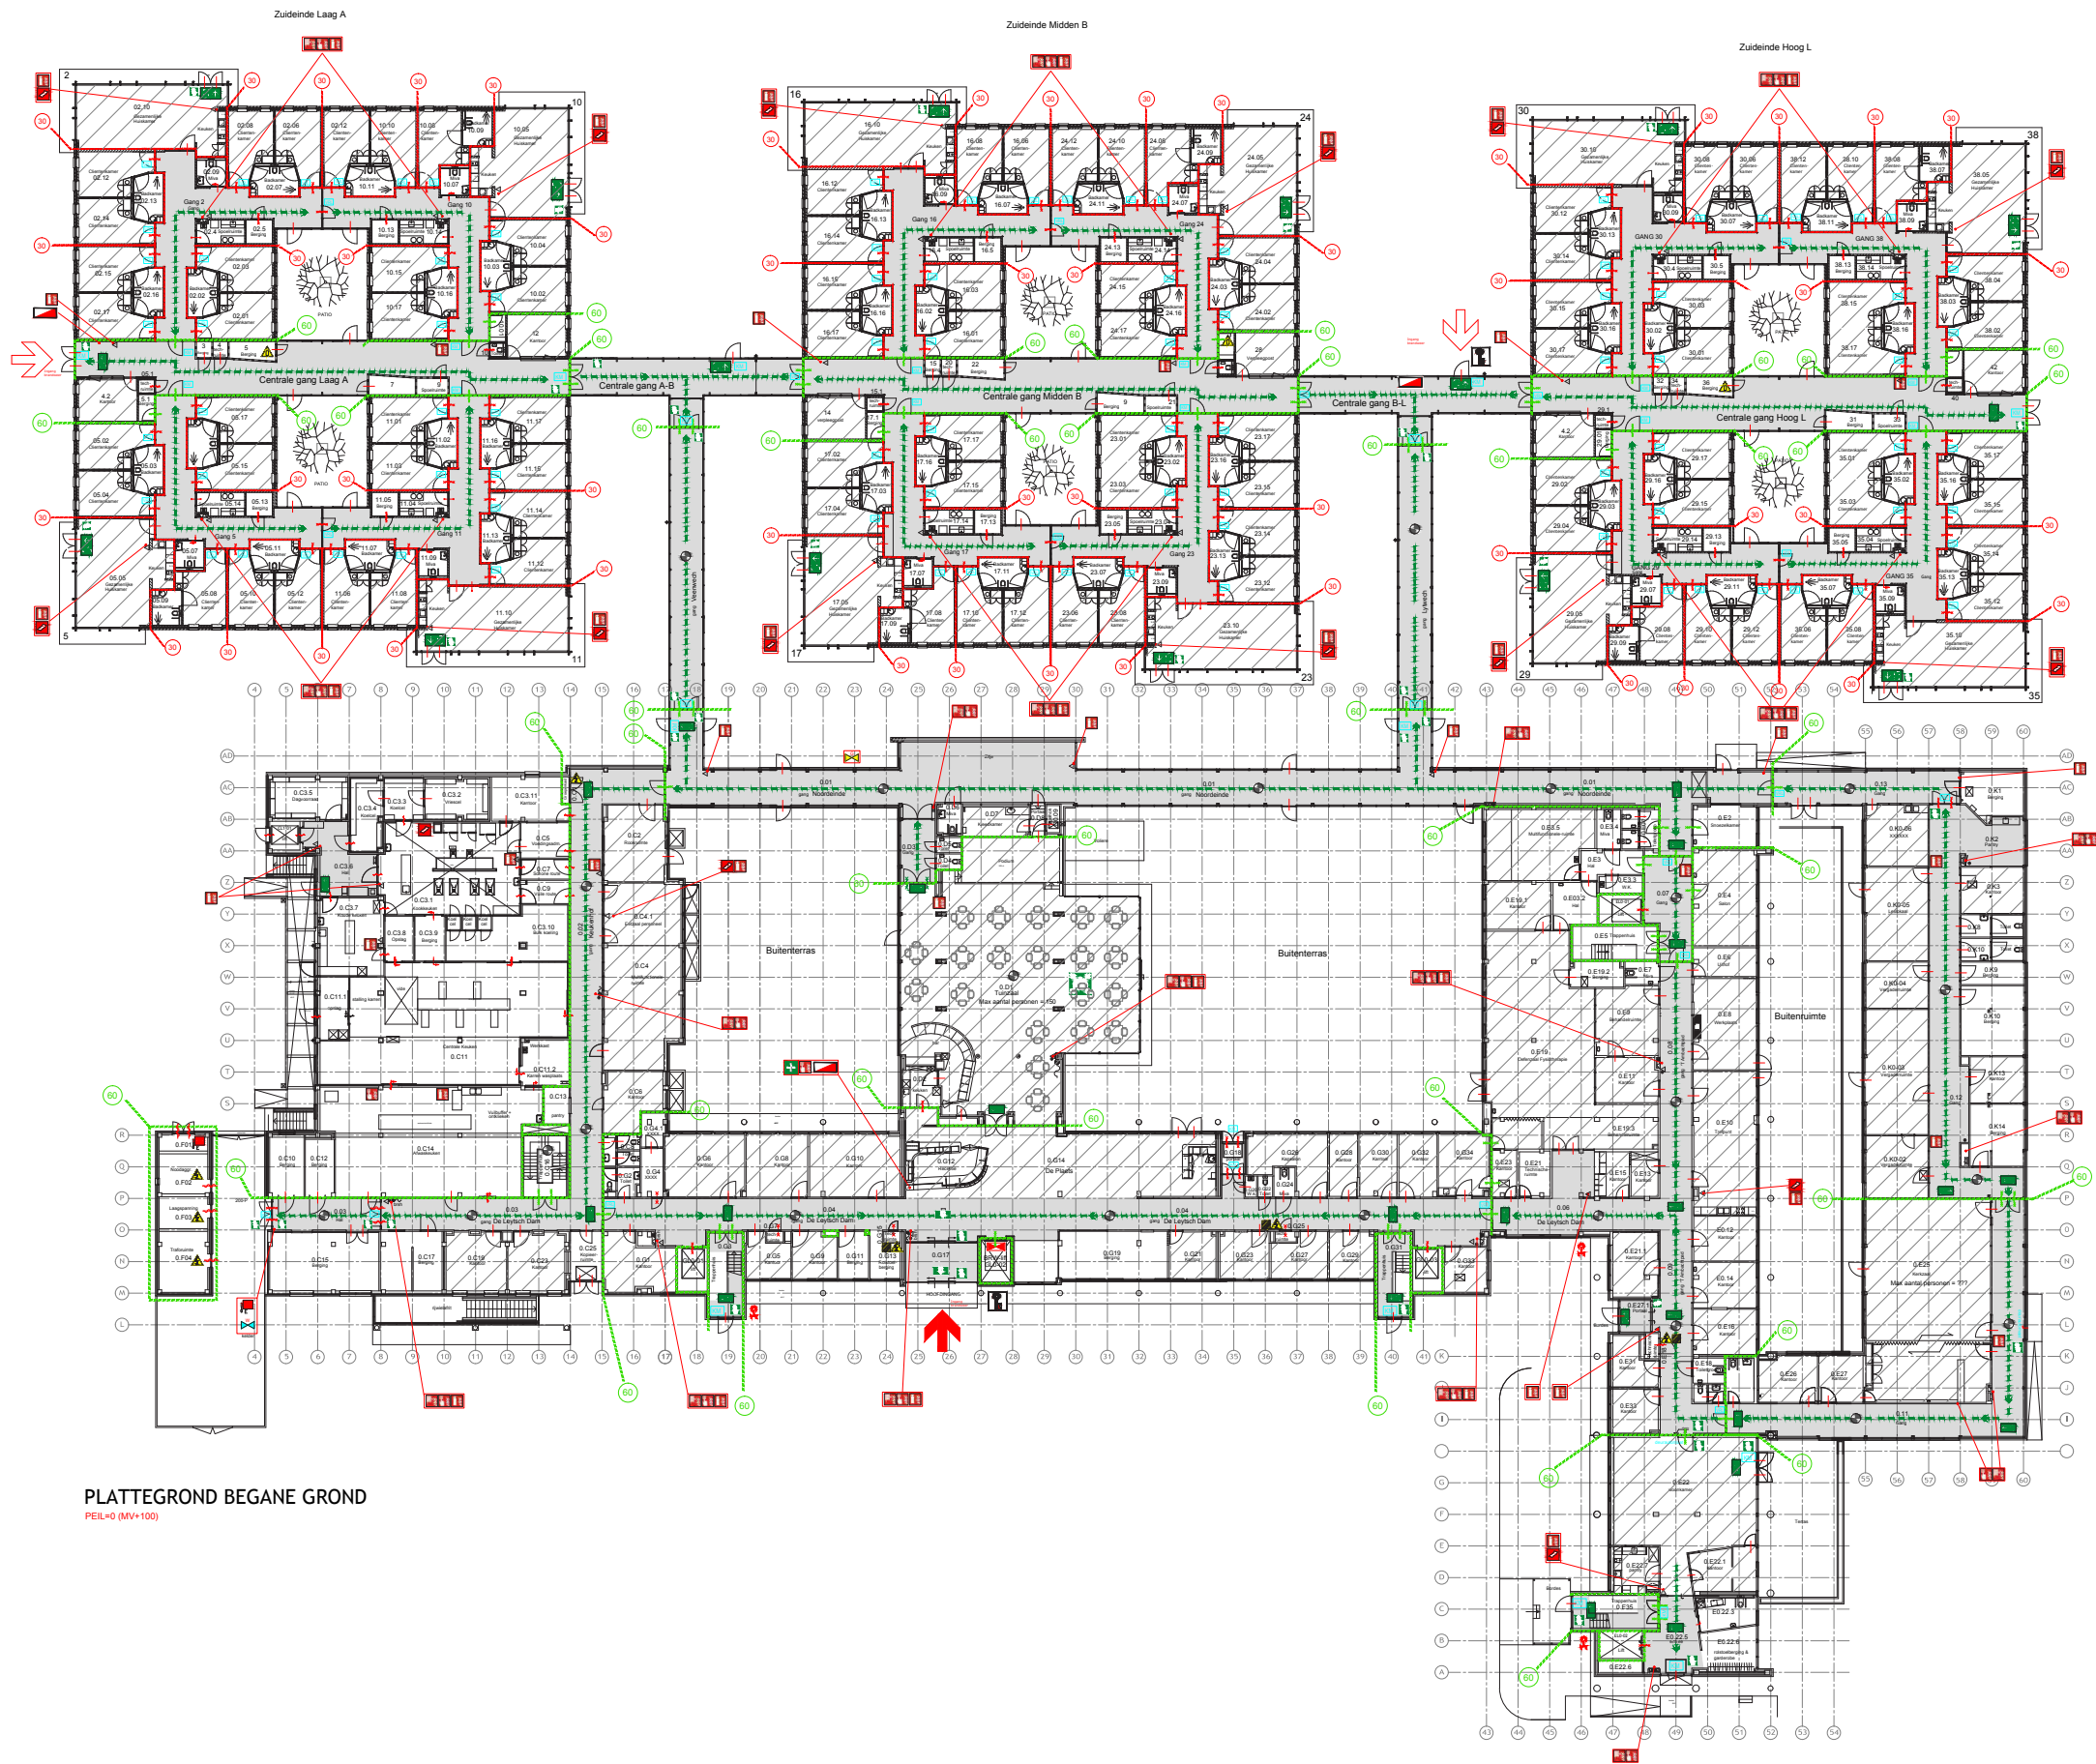

PLATTEGROND BEGANE GROND
PEIL=0 (MV+100)

BUMTESTAAT	Totaal	BUMTESTAAT	Totaal	BUMTESTAAT	Totaal
1.000	1.000	1.000	1.000	1.000	1.000
2.000	2.000	2.000	2.000	2.000	2.000
3.000	3.000	3.000	3.000	3.000	3.000
100.000	100.000	100.000	100.000	100.000	100.000

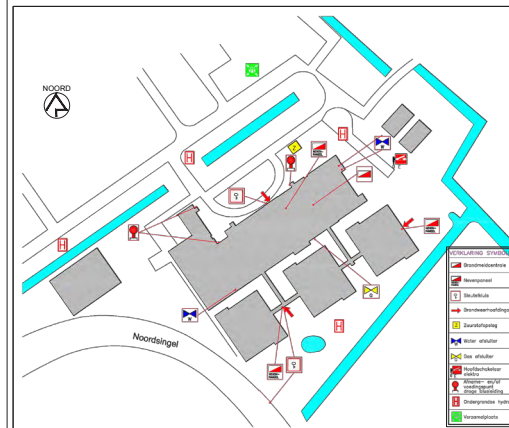


GEbruiksfunctie: Gezondheidszorg / Groeps wonen met 24-uurs zorg
Verblijfsgebieden:

BUMTESTAAT	GRO	Prinsenhof Verpleeghuis	VRLG	M2/PP	Aantal
Totaal Gebouw	14160		7792		625
GEbruiksfuncties					
Kelder	1165	Andere Gezondheidszorgfunctie	323	0,05	16
Begane grond	3500	Andere Gezondheidszorgfunctie	1831	0,05	92
Kruken	647	Lichte industriefunctie	647	0	0
Bungalow A	1275	Gezondheidszorg met bedgebed	565	0,125	71
		Andere Gezondheidszorgfunctie	216	0,05	11
Bungalow B	1275	Gezondheidszorg met bedgebed	565	0,125	71
		Andere Gezondheidszorgfunctie	216	0,05	11
Bungalow L	1275	Gezondheidszorg met bedgebed	565	0,125	71
		Andere Gezondheidszorgfunctie	216	0,05	11
Tussengangen BG	206		0	0	0
1ste etage	2355	Gezondheidszorg met bedgebed	671	0,125	84
		Andere Gezondheidszorgfunctie	357	0,05	18
		Kantoorfunctie	376	0,05	19
		Lichte industriefunctie	nvt		0
2de etage	1611	Gezondheidszorg met bedgebed	665	0,125	83
		Andere Gezondheidszorgfunctie	381	0,05	19
3de etage	769	Gezondheidszorg met bedgebed	330	0,125	41
		Andere Gezondheidszorgfunctie	191	0,05	10
Dak	82	Andere Gezondheidszorgfunctie	0	nvt	0
Totaal minimum aantal personen volgens berekening 882012					625

INSTALLATIES
Automatische brandmeldinstallatie met volledige bewaking
en doormelding naar de brandweer volgens NEN 2535/ NEN 2654-1
Ontruimingsinstallatie en ontruimingsplan volgens NEN 2575 / NEN 2654-2
Vluchtrouteaanduidingen volgens NEN 6088 / NEN-EN 1838 / NEN 3011
HET BOUWBSLUIT 2012 IS VAN TOEPASSING

SYMBOL	OMSCHRIJVING	SYMBOL	OMSCHRIJVING	SYMBOL	OMSCHRIJVING	SYMBOL	OMSCHRIJVING	SYMBOL	OMSCHRIJVING	SYMBOL	OMSCHRIJVING	SYMBOL	OMSCHRIJVING
	HOOFDINGANG / NEVENINGANG		BRANDWEERLIFT		BRANDBLUSSER		ALGEMENE NOODVERLICHTING		AFSLUITER WATER		WAND 60 MINUTEN BRANDWEREND		DEUR ZELFSLUITEND
	BRANDMELDCENTRALE		VLUCHTROUTE		BRANDSLANGHASPEL		EHBO KOFFER		AFSLUITER GAS		60 MINUTEN BRANDSCHEIDING		DEUR BRANDWEREND 60 MIN
	BRANDMELDPANEEL		VLUCHTWEG SIGNALERING		ONTRUIMINGSSIGNAAL		HOOFDAFSLUITER ELECTRA		NIET MET WATER BLUSSEN		30 MINUTEN BRANDSCHEIDING		DEUR BRANDWEREND 30 MIN
	SLEUTELKLUIS		VERZAMELPLAATS		HANDBRANDMELDER		BLUSDEKEN		ELEKTRISCHE SPANNING		CODE / ONTGREDELING DEUR OP BMI		VRULOOP DEURDRANGER OP BMI
	DROGE BLUSLEIDING		INGANG / UITGANG		ROOKMELDER		DRUKHOUDERS		WAND 30 MINUTEN BRANDWEREND		DRAAKNOPYCLINDER / PANIEKSLUITING		KLEEFMAGNET OP BMI

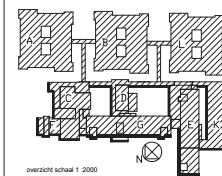

werk: _____

onder: Gebruiksvergunningstekening
Begane grond

opr. gener: _____

schal: A0 / 1:200 datum: 08-10-2014 proj. L. E. de Vries

gnt.: PH

Verrijn Stuurtaan 28
2288EL Rijswijk
T 31(0)70-3900020
mail @ tektor.nl
www.tektor.nl